


檔 號：
保存年限：

臺北市府 公告

發文日期：中華民國100年7月11日
發文字號：府都新字第10001839400號
附件：計畫書、圖各1份

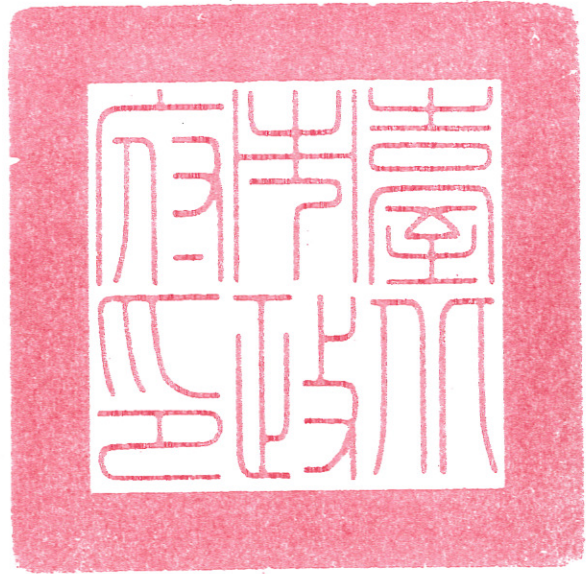

主旨：公告「劃定臺北市中正區臨沂段三小段464地號等22筆土地為更新單元」，並自民國100年7月12日零時起生效。

依據：都市更新條例第8條。



公告事項：

- 一、詳如「劃定臺北市中正區臨沂段三小段464地號等22筆土地為更新單元」計畫書、圖。
- 二、張貼處：1. 本府公告欄（不含附件，計畫書圖置於市政大一樓東區都市計畫工作站提供閱覽）、2. 臺北市中正區公所公告欄、3. 臺北市都市更新處公告欄、4. 刊登本府公報(A4計畫圖)5. 臺北市中正區三愛里辦公處公告欄。

市長郝龍斌

都市發展局局長 丁育群 決行

劃定臺北市中正區臨沂段三小段464地號等22筆土地為更新單元計畫圖

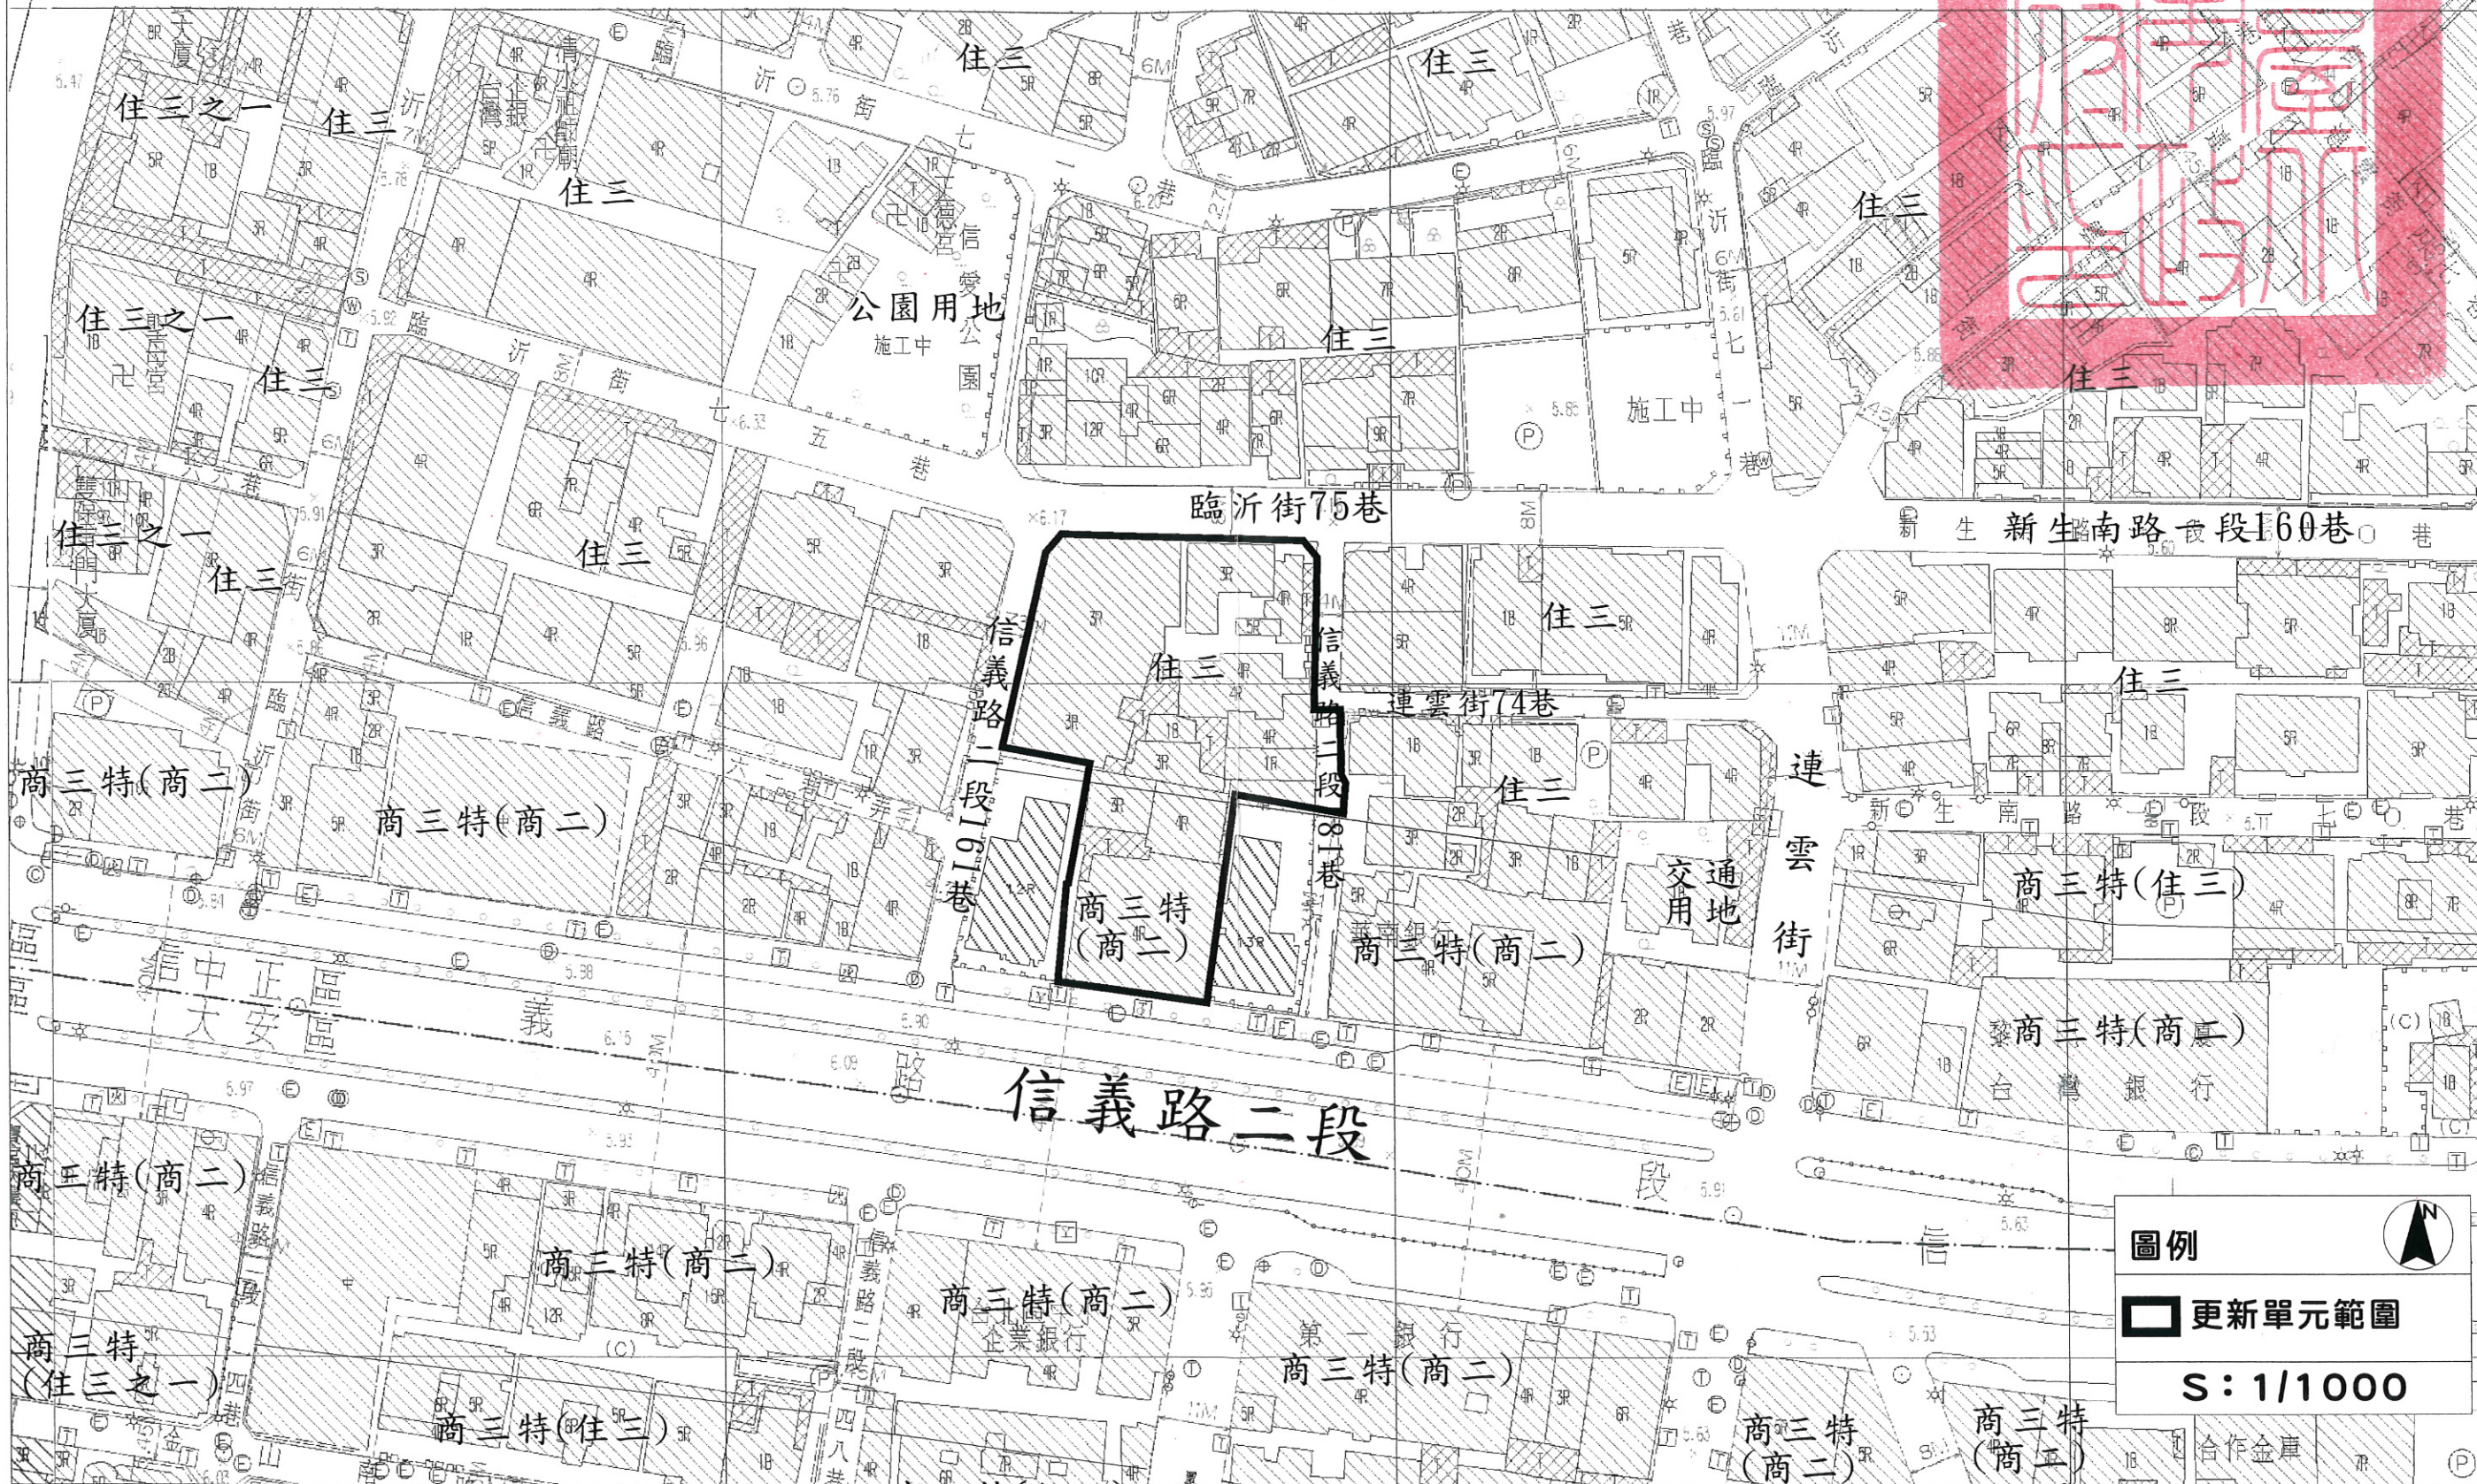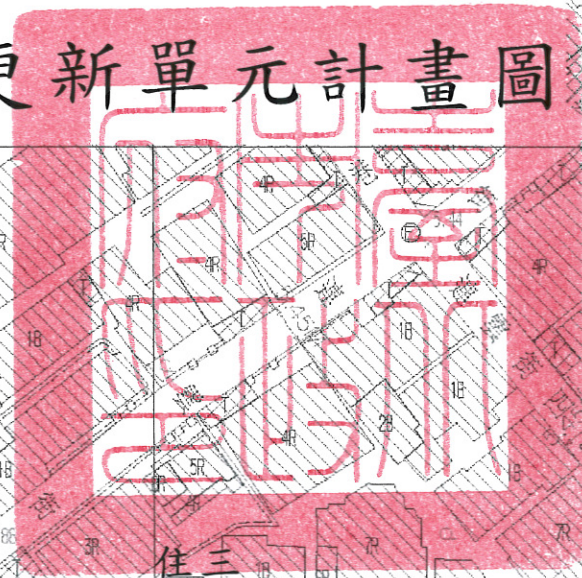

圖例

更新單元範圍

S: 1/1000